


Zone Actuel

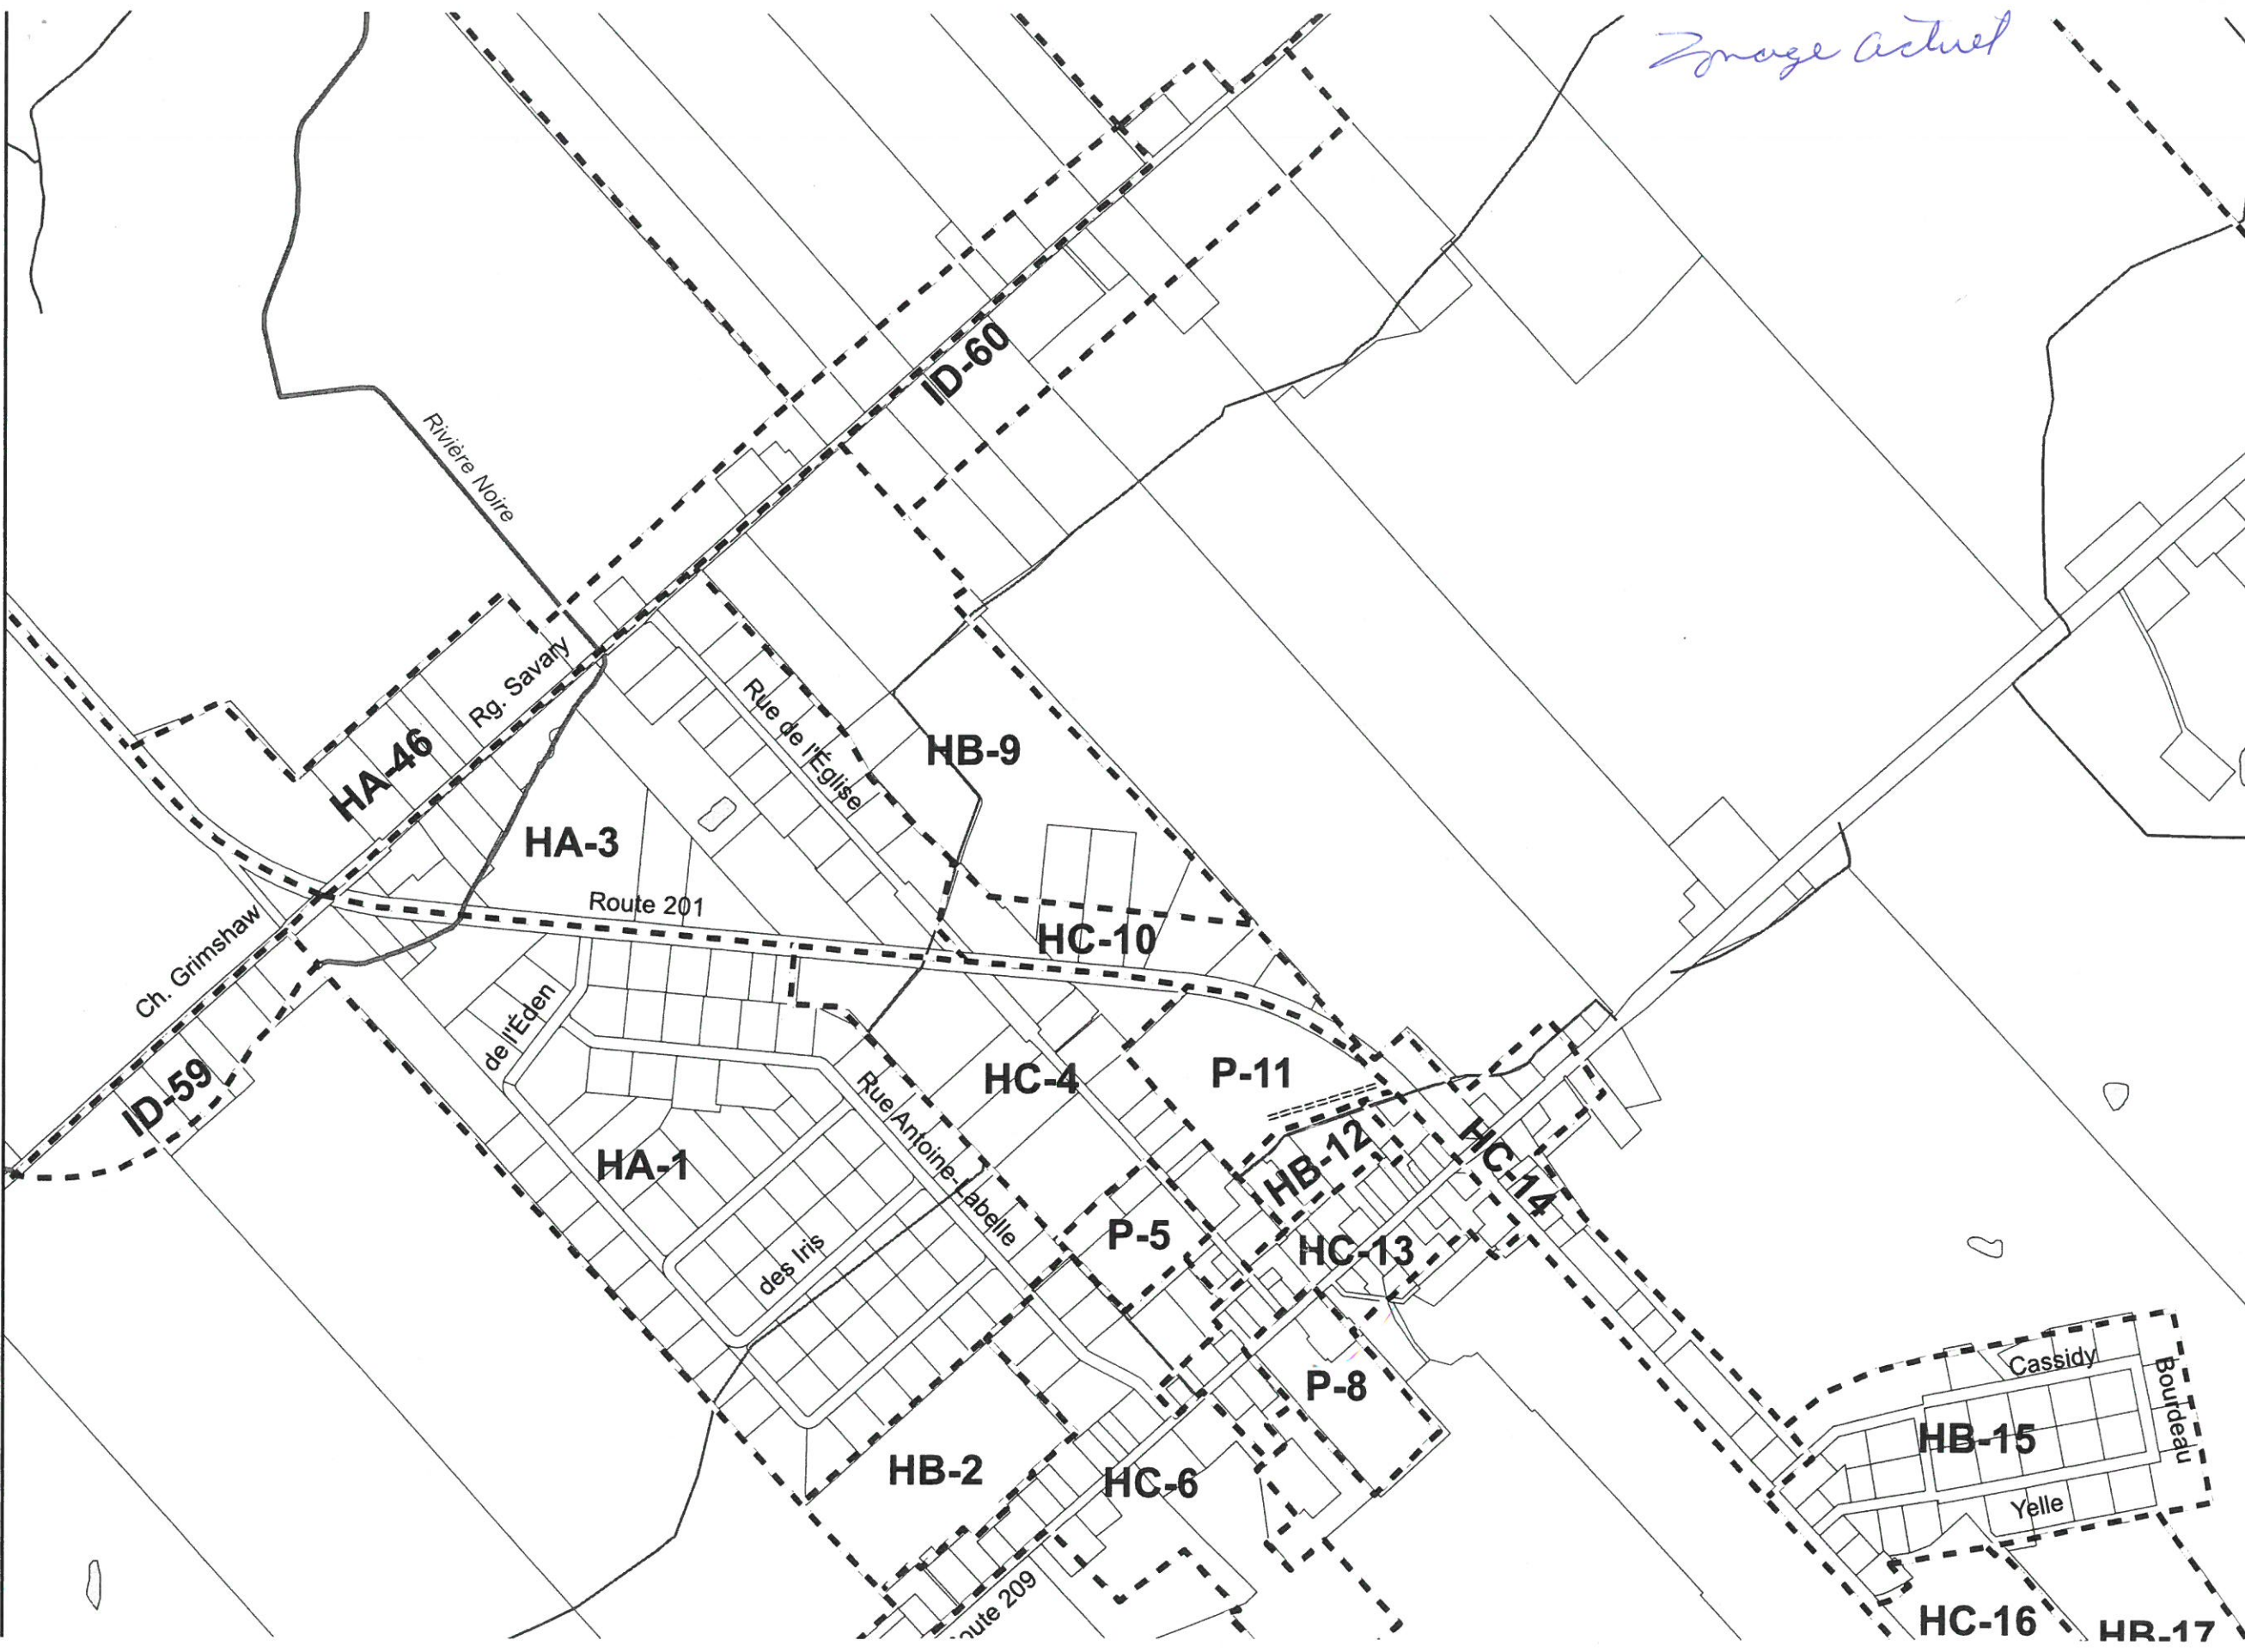

Plan de Municipal

Périmètre urbain
(Limite

HA	Habitat
HB	Habitat
HC	Mixte
CI	Commer
RI	Récré
R	Rural
P	Commer
AG	Agro-

- Limite de zone
- Rue Projetée

Amendement	
272-2	Réduction de la zone A
	AG-48-1 et AG-48-2
336	Réduction de la zone C
354	Agrandir la zone HC-6 à
355	Intégrer l'ensemble de l

Numéro du règlement
Entrée en vigueur : 9
Mise à jour: novembr

Zonage proposé

Plan de Municipal

Périmètre urbain
(Limite

- HA** Habita
- HB** Habita
- HC** Mixte
- CI** Comr
- RI** Récré
- R** Rural
- P** Comr
- AG** Agro-

- Limite de zone
- Rue Projetée

Amendement	
272-2	Réduction de la zone A
	AG-48-1 et AG-48-2
336	Réduction de la zone C
354	Agrandir la zone HC-6 à
355	Intégrer l'ensemble de l

Numéro du règlement
Entrée en vigueur : 9
Mise à jour: novembr

