


Plan de Zonage 2 de 3 Municipalité de Franklin

Périmètre urbain de Saint-Antoine-Abbé
(Limite approximative)

HA	Habitation faible densité
HB	Habitation moyenne densité
HC	Mixte
CI	Commerciale et industrielle
RI	Récréation intensive
R	Rurale
P	Communautaire
AG	Agro-forestier

	Limite de zone		Cours d'eau
	Rue Projetée		Cours d'eau désigné

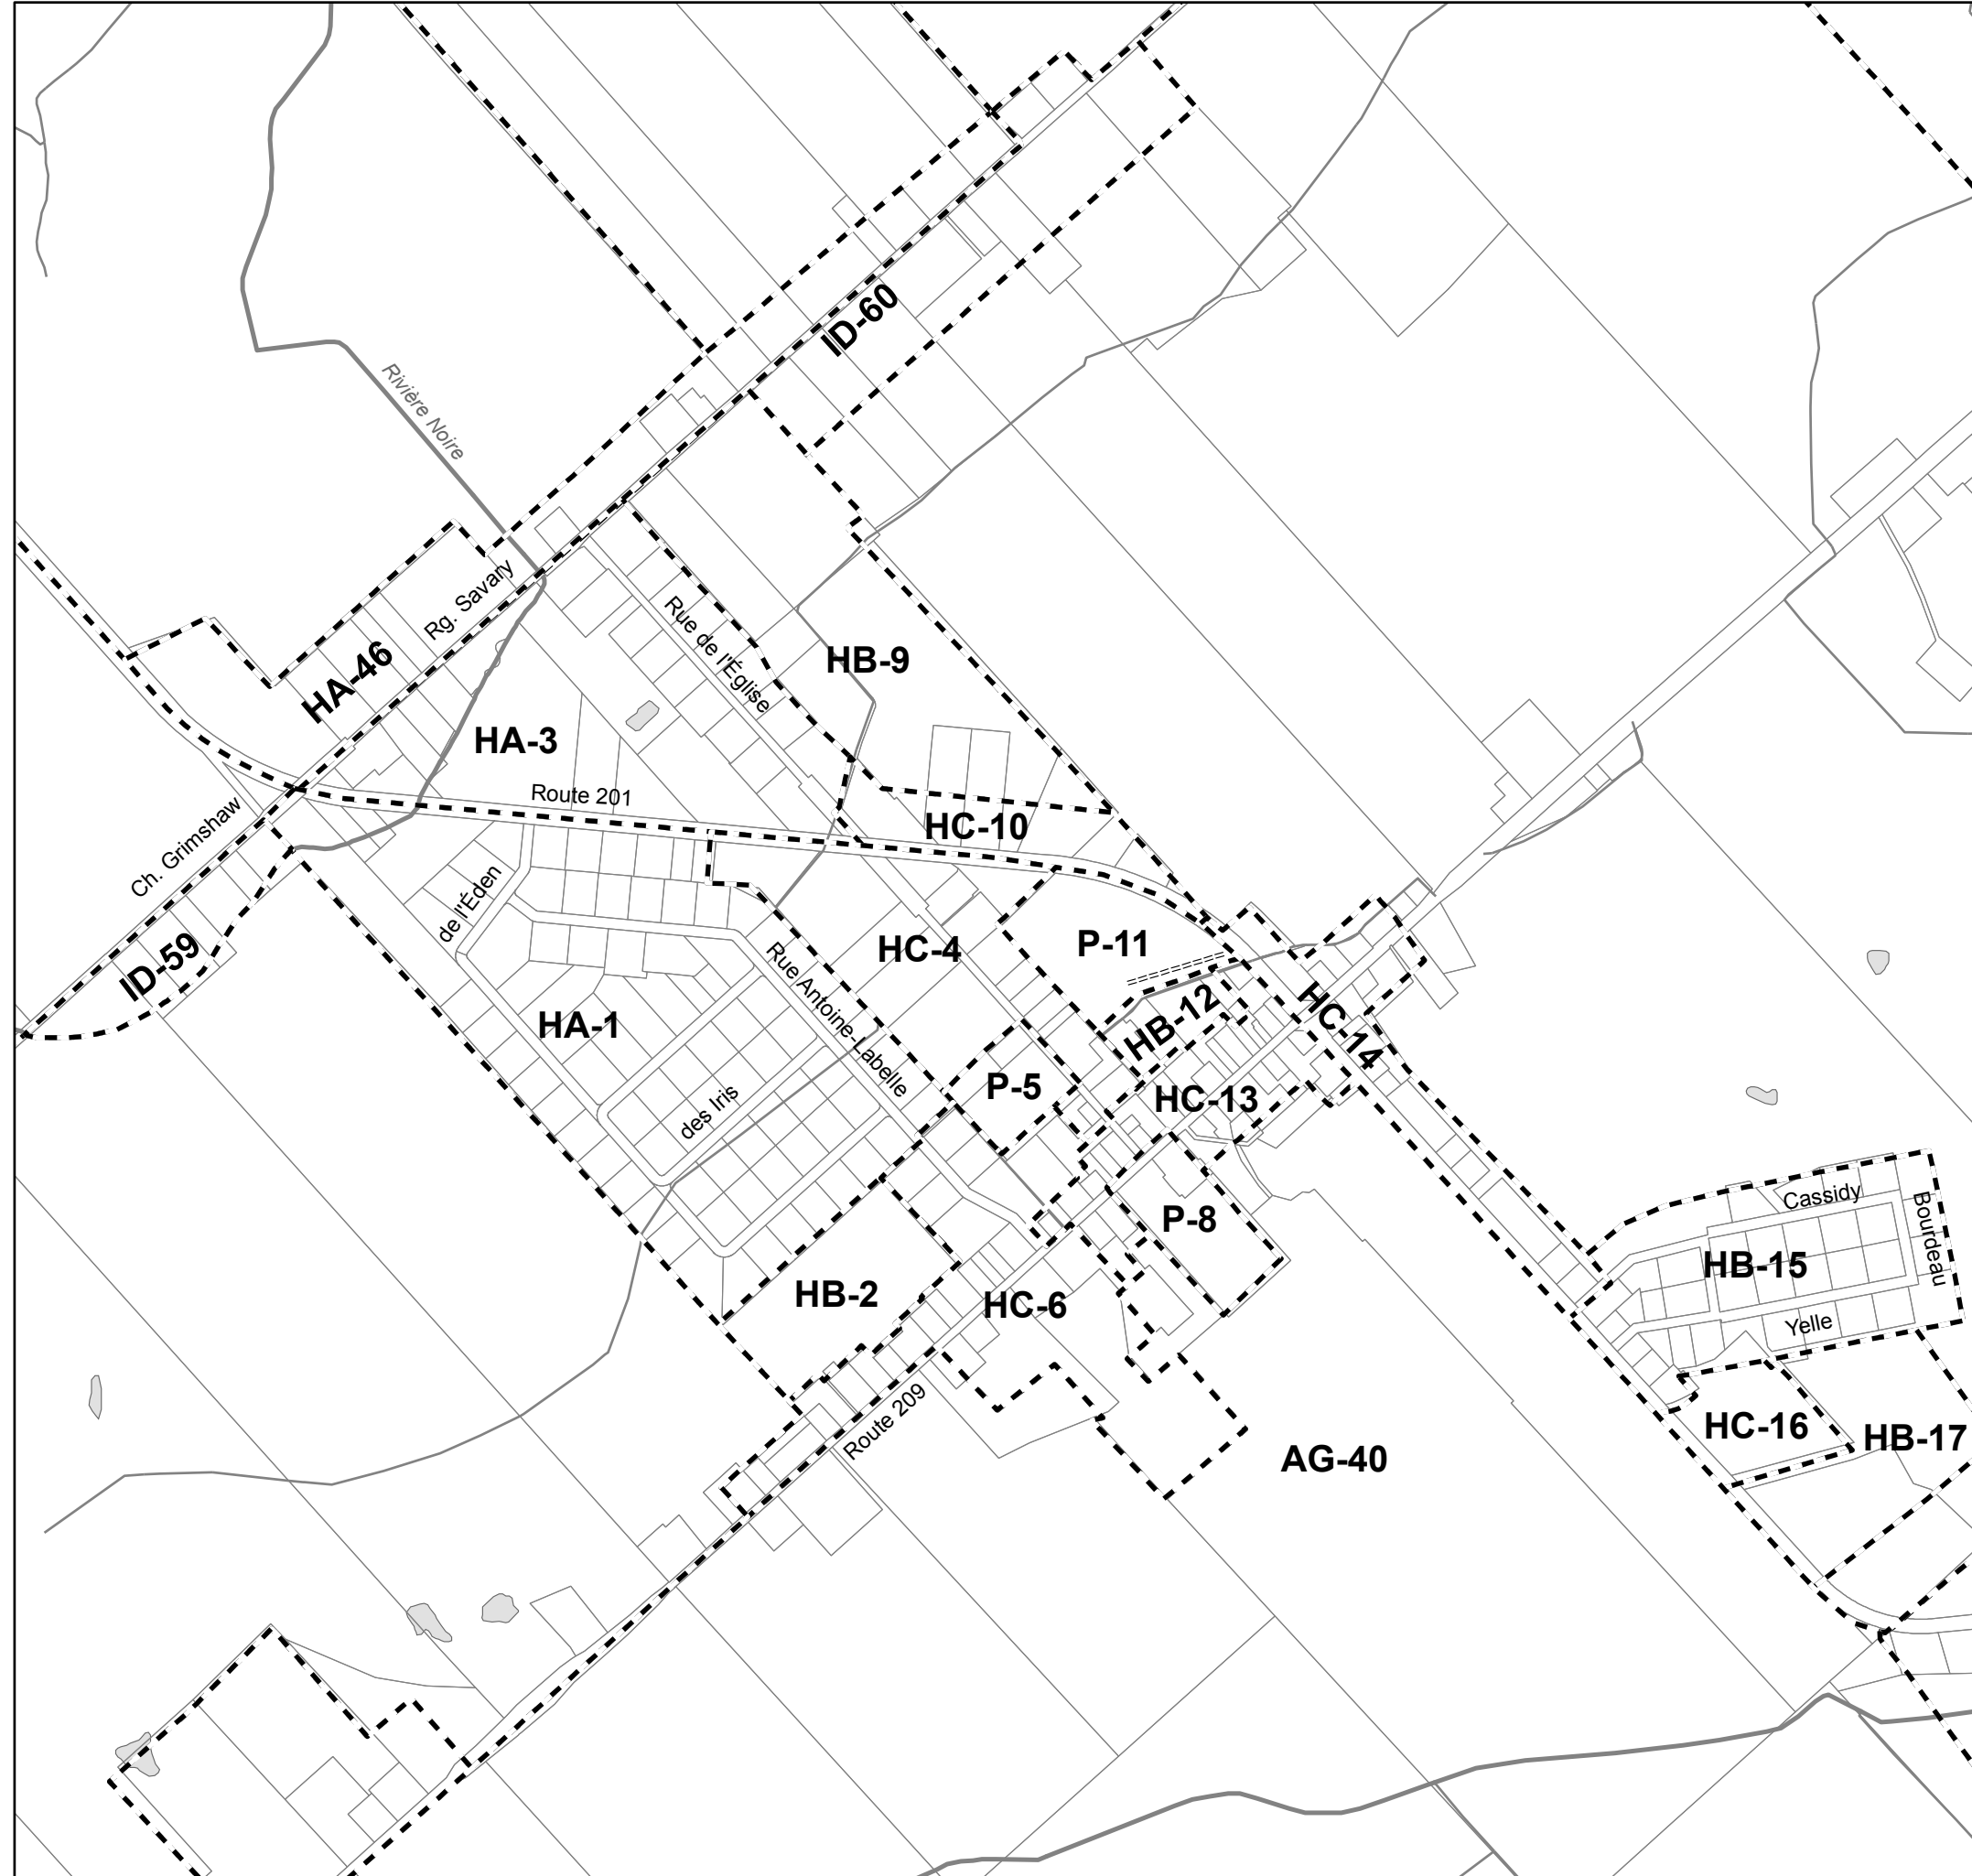

Amendement	contenu	entrée en vigueur
272-2	Réduction de la zone AG-48 au profit des nouvelles zones AG-48-1 et AG-48-2	10/02/2011
336	Réduction de la zone CI-7 au profit de la HC-6	02/12/2014
354	Agrandir la zone HC-6 à même une partie de la zone HC-4	09/06/2016
355	Intégrer l'ensemble de la zone CI-7 à la zone HC-6	09/06/2016

Numéro du règlement : 272
Entrée en vigueur : 9 septembre 2009
Mise à jour: novembre 2016

Échelle: 1/9 000



Conception: Sylvain Provencher, urbaniste
Réalisation: MRC du Haut-Saint-Laurent, mai 2009.
Sources: © Gouvernement du Québec
Matrice graphique 2016 © Évimbac tous droits réservés

Mairesse, Suzanne Yelle Blair

Directrice générale, Nancy Westerman